


Схема Водопроводных сетей с. Панова

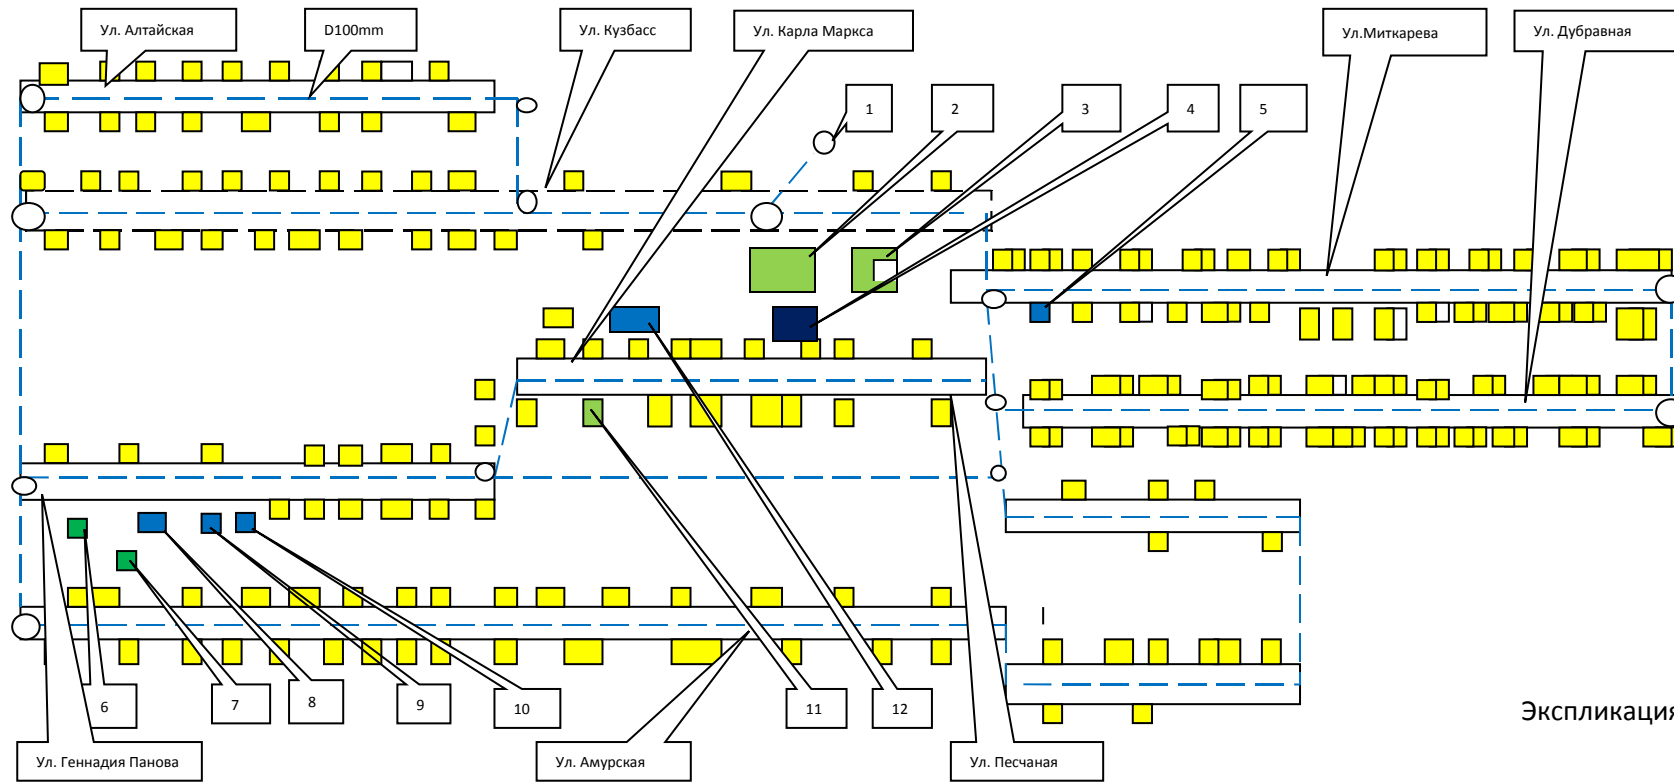

Экспликация объектов

1	Водозабор	Северо-восточная часть
2	Школа	Северо-восточная часть
3	Котельная	Северо-восточная часть
4	Здание Администрации	Северо-восточная часть
5	Магазин	Северо-восточная часть
6	Дом культуры	Центральная часть
7	Котельная	Центральная часть
8	Столовая	Центральная часть
9	Магазин	Центральная часть
10	Магазин	Центральная часть
11	магазин	Центральная часть
12	ФАП	Северо-восточная часть

Условные обозначения

	Зона учреждений образования
	Зона учреждений здравоохранения и социального назначения
	Зона культурно-просветительских учреждений
	Зона застройки индивидуальными жилыми домами
	Зона административных учреждений