


Схема расположения границ публичного сервитута

Обзорная схема

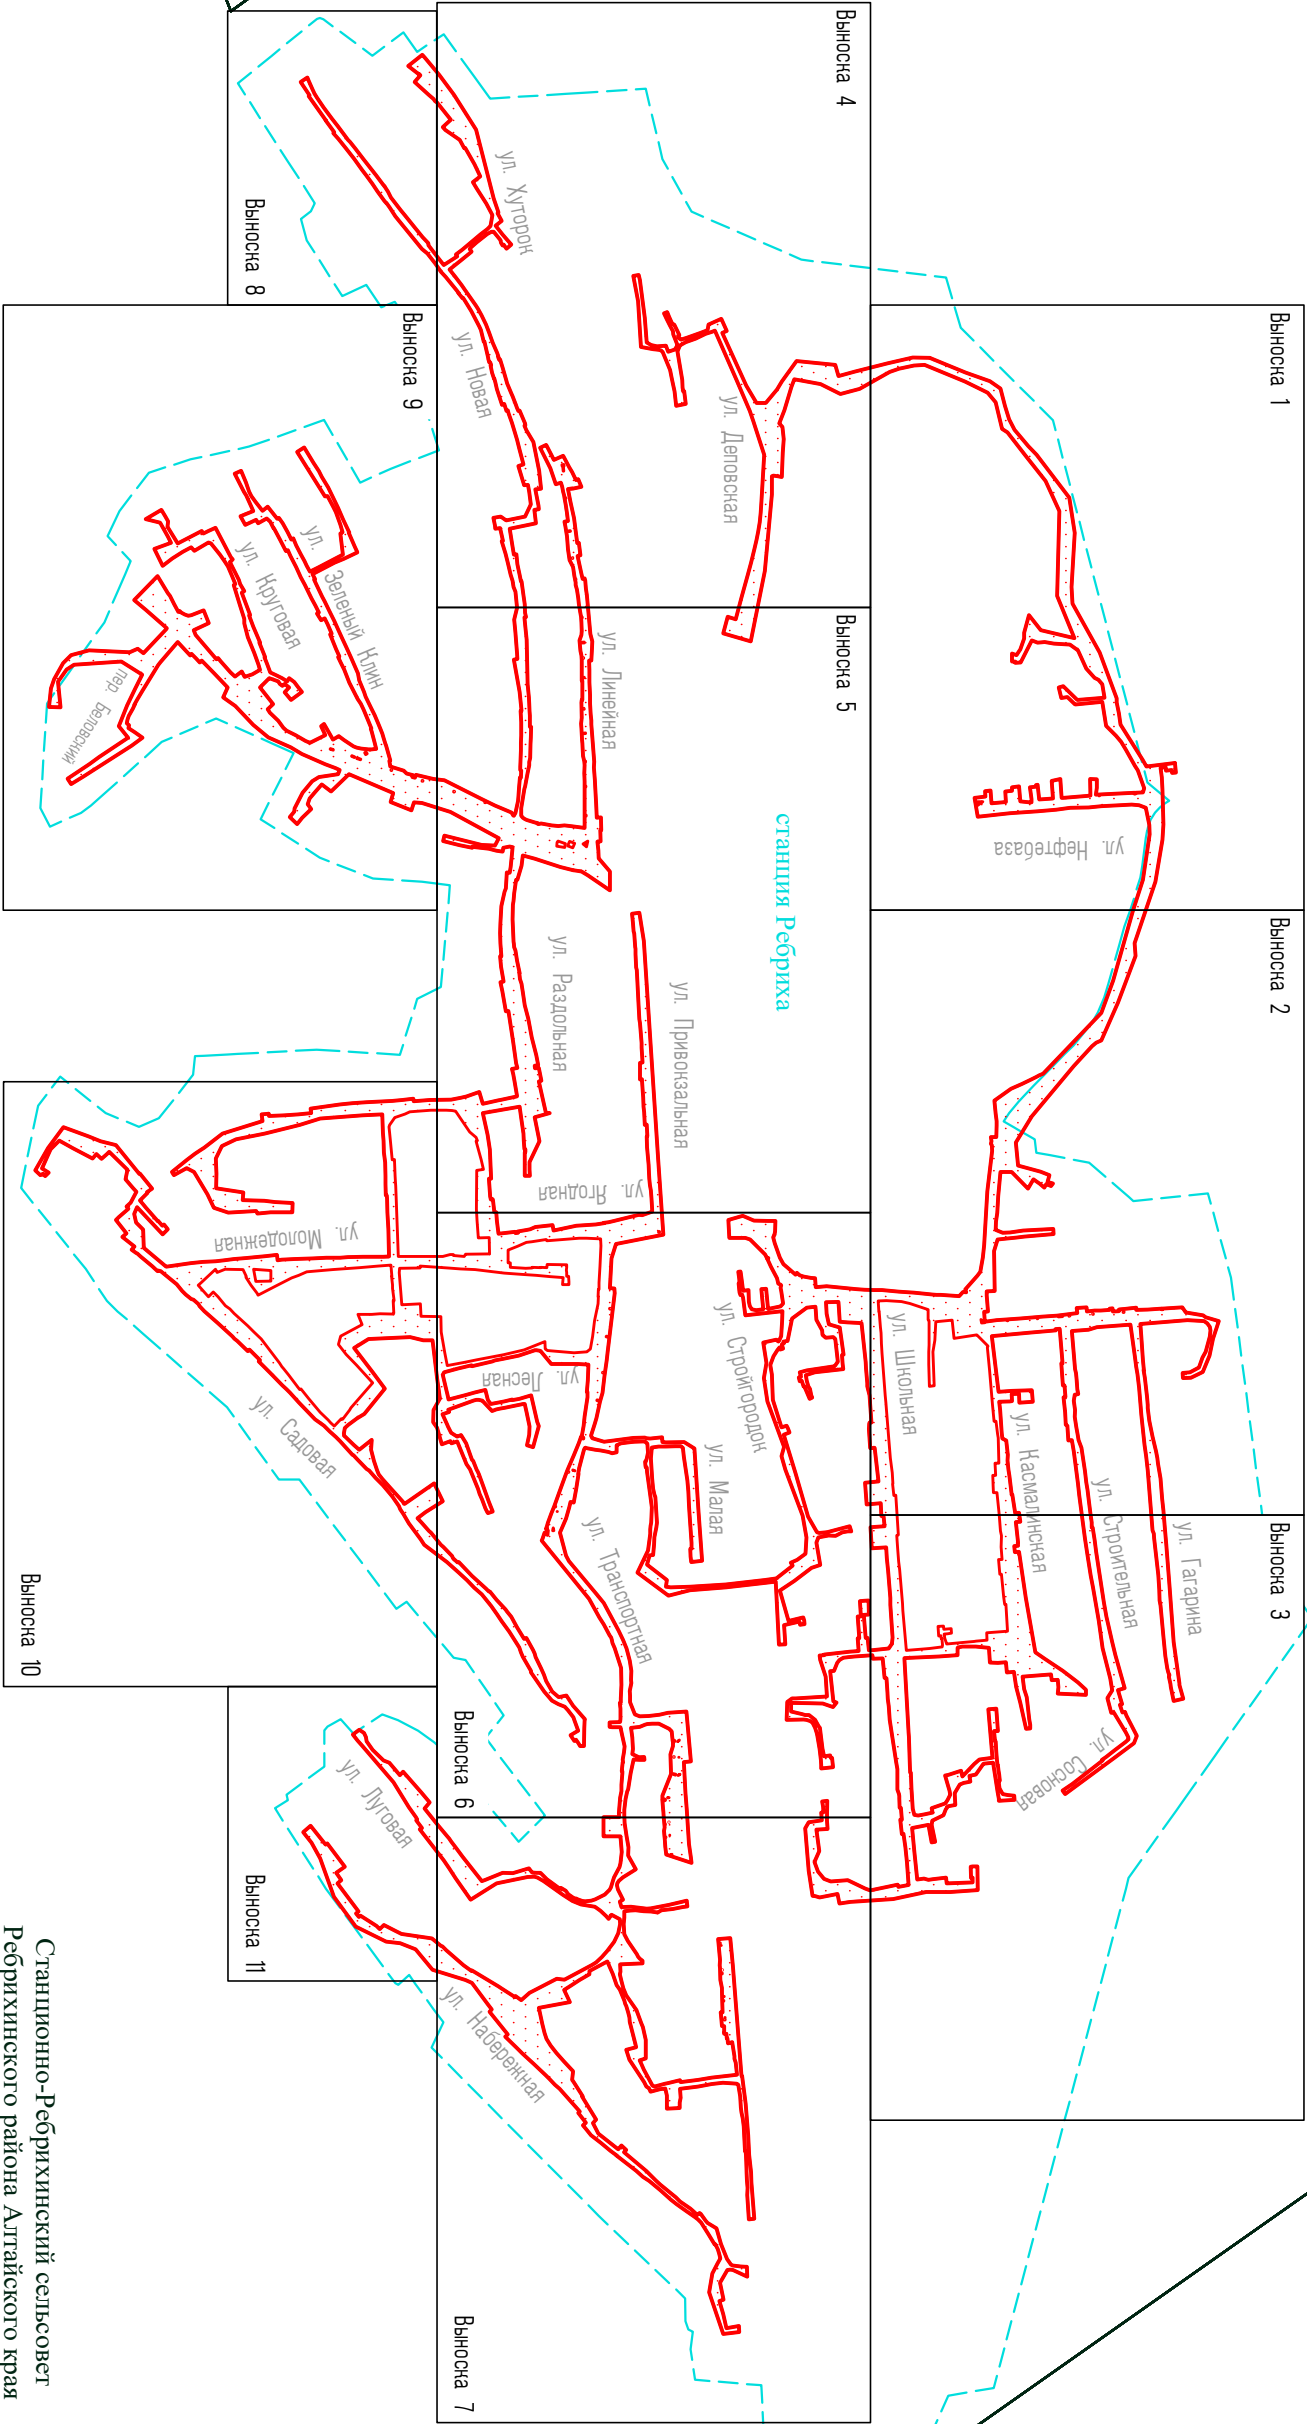

Условные обозначения:

- 1
- 22.36.340002.280
- :210

проектные границы публичного сервитута;

характерные точки проектных границ публичного сервитута;

границы муниципальных образований согласно сведениям ЕГРН;

проектируемые границы населенного пункта ст. Ребриха Ребрихинского района Алтайского края, согласно документам территориального планирования;

проектируемый линейный объект

распределительный газопровод высокого давления;

распределительный газопровод низкого давления;


земельные участки, в отношении которых испрашивается публичный сервитут;


кадастровый номер земельного участка, в отношении которого испрашивается публичный сервитут (в скобках указан кадастровый номер обособленного участка единого землепользования);


границы земельных участков согласно сведениям ЕГРН;


границы объектов капитального строительства согласно сведениям ЕГРН;



номер объекта недвижимости в кадастровом квартале

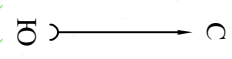

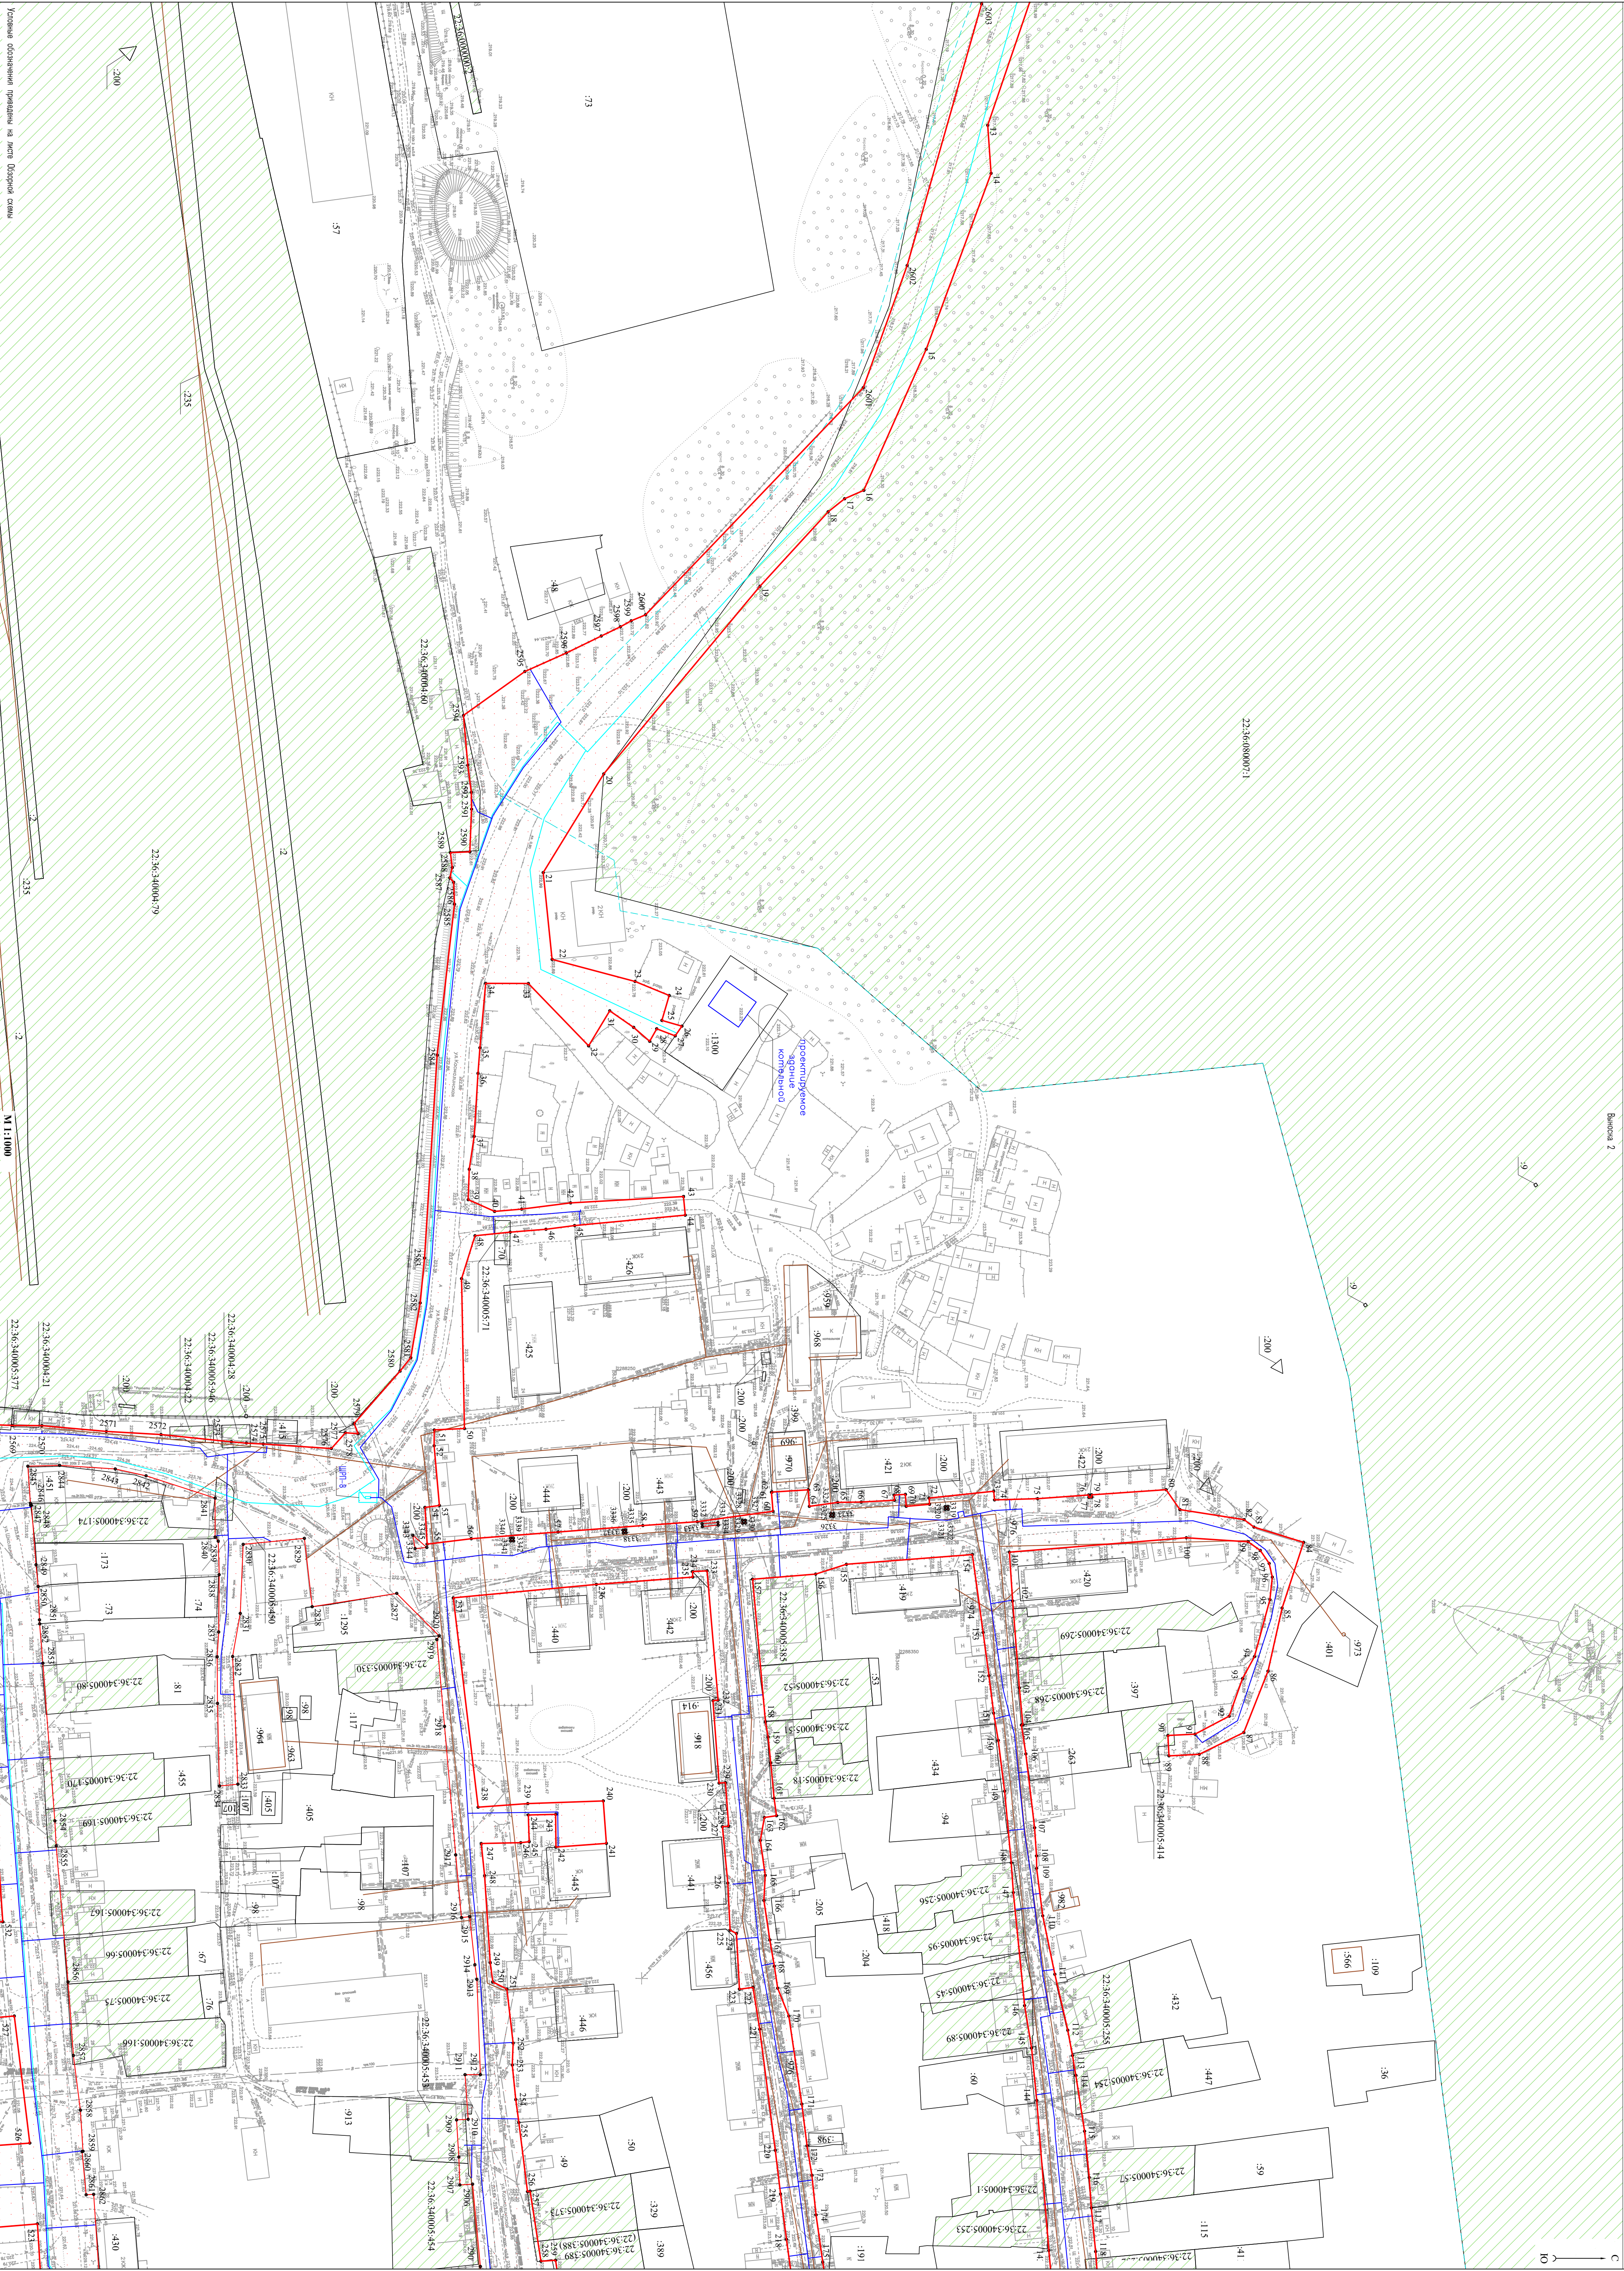

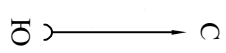

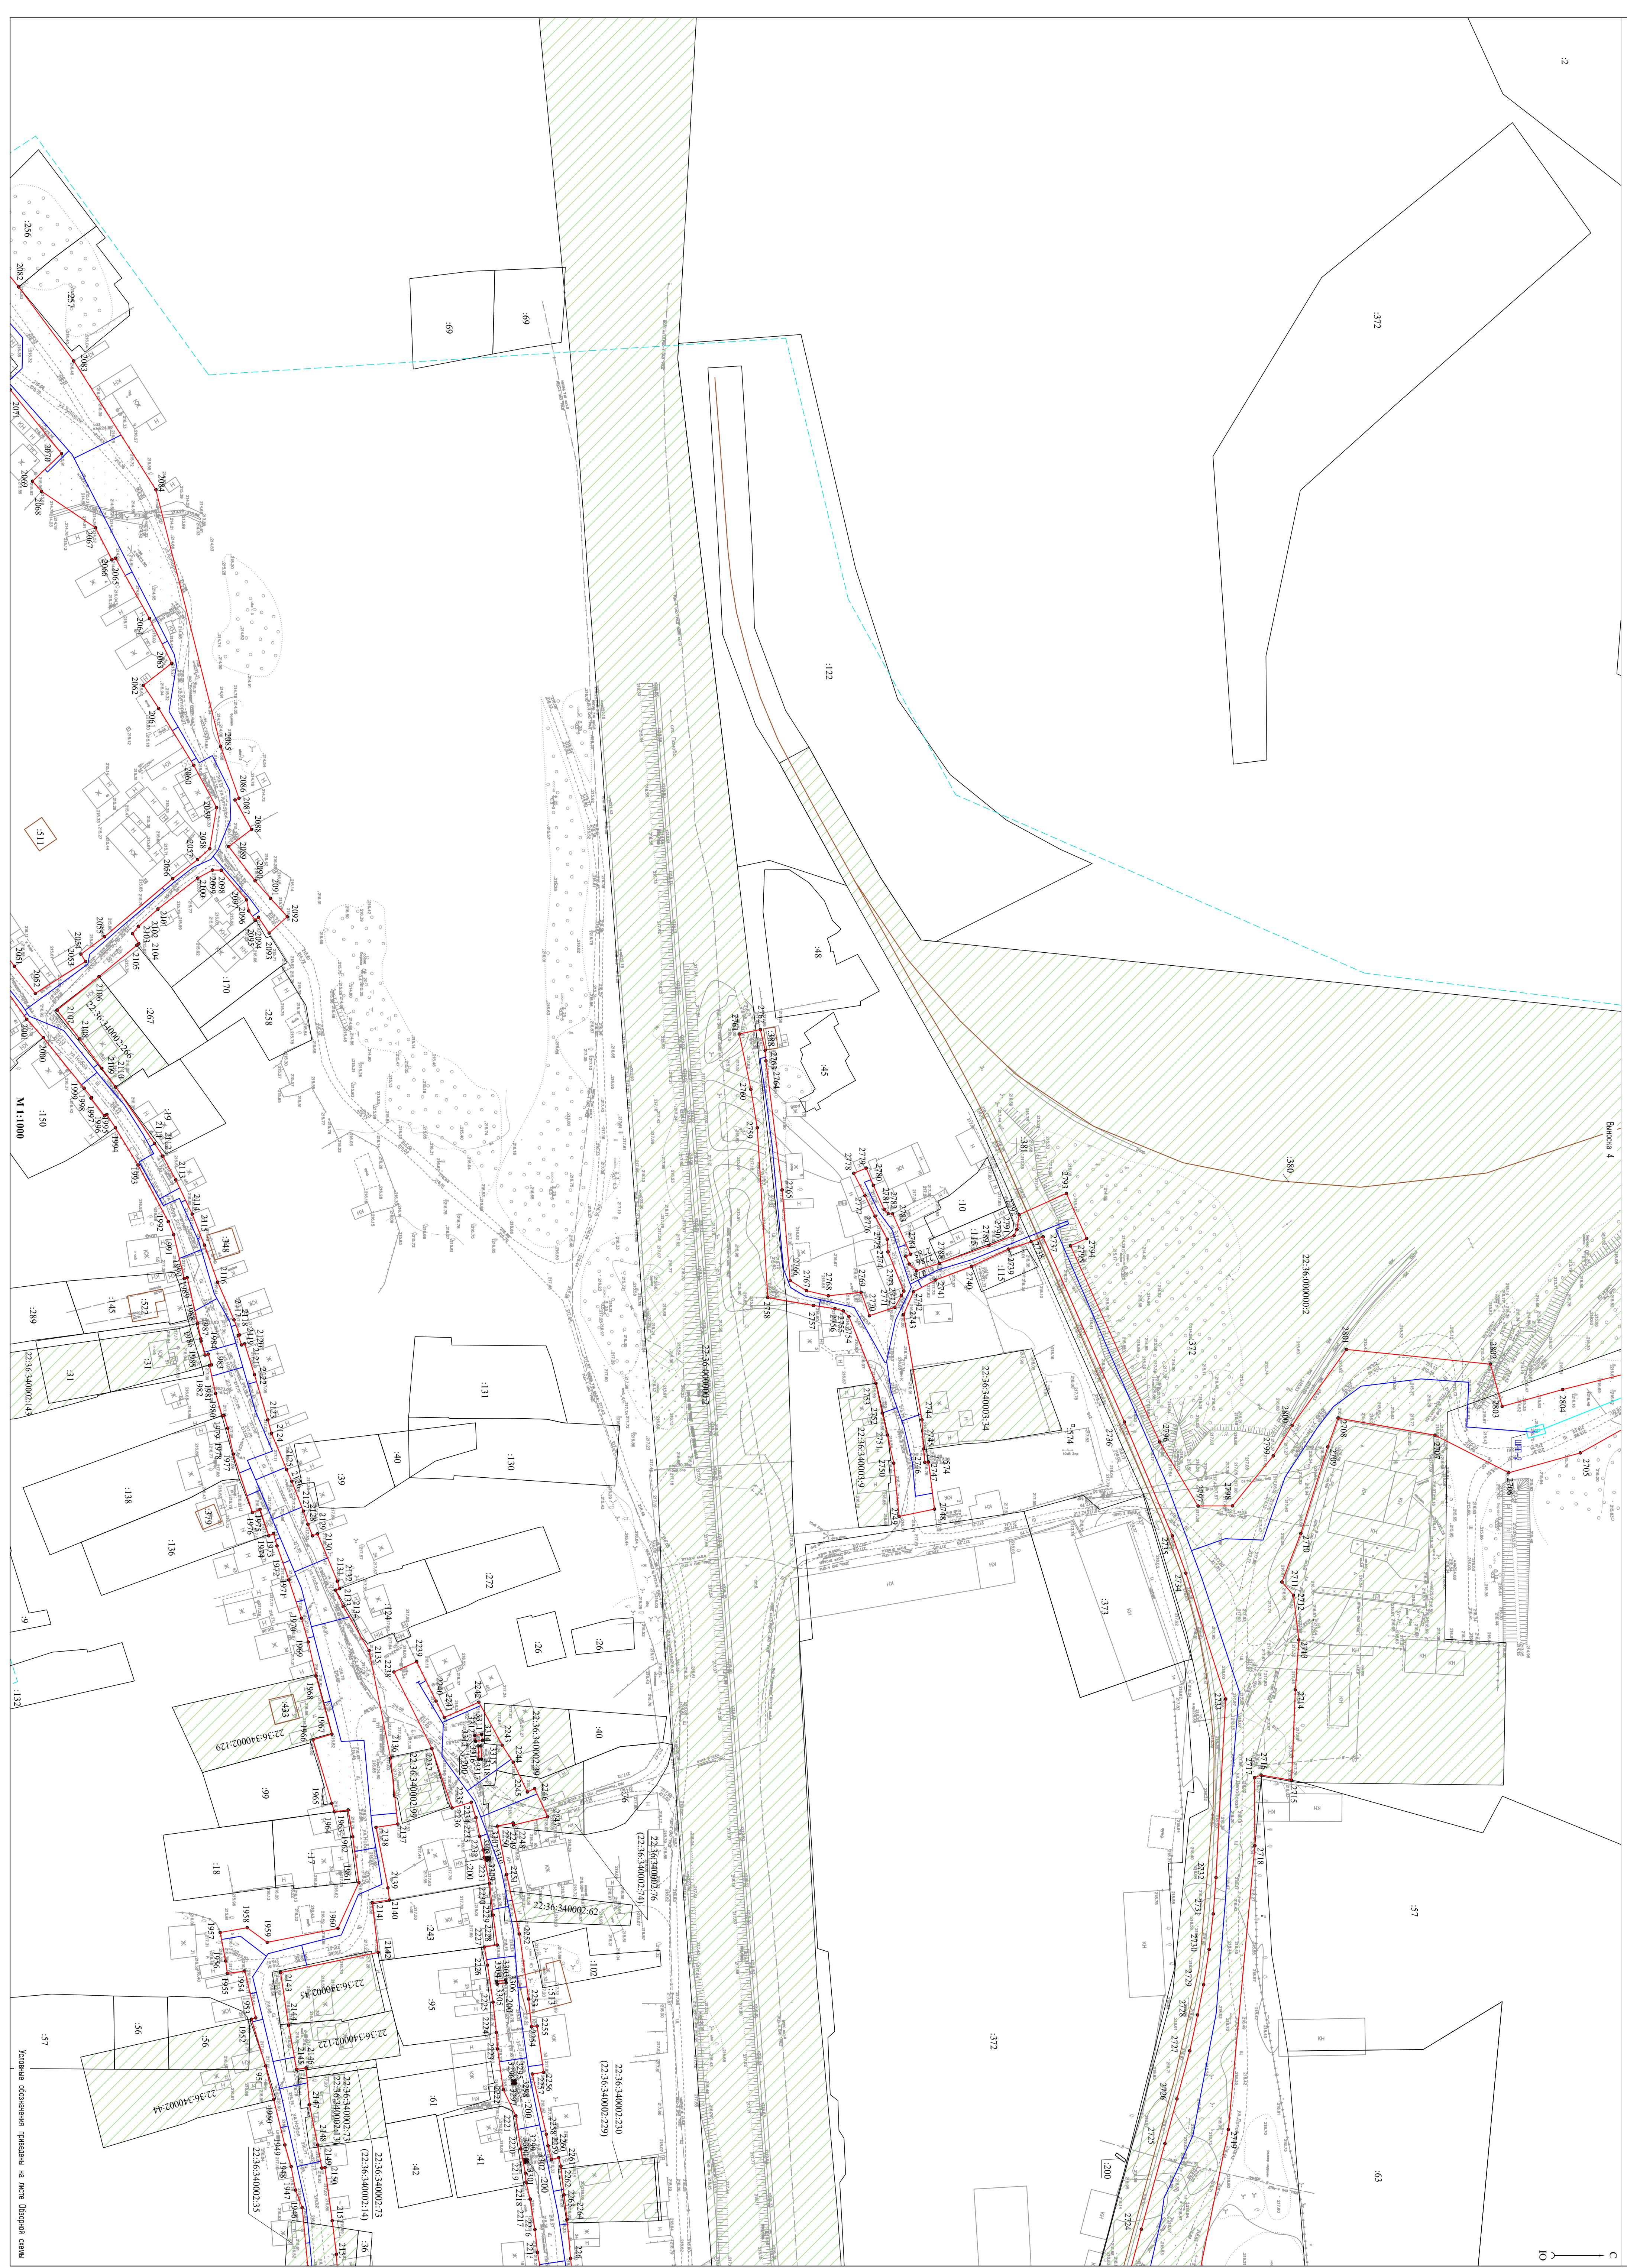

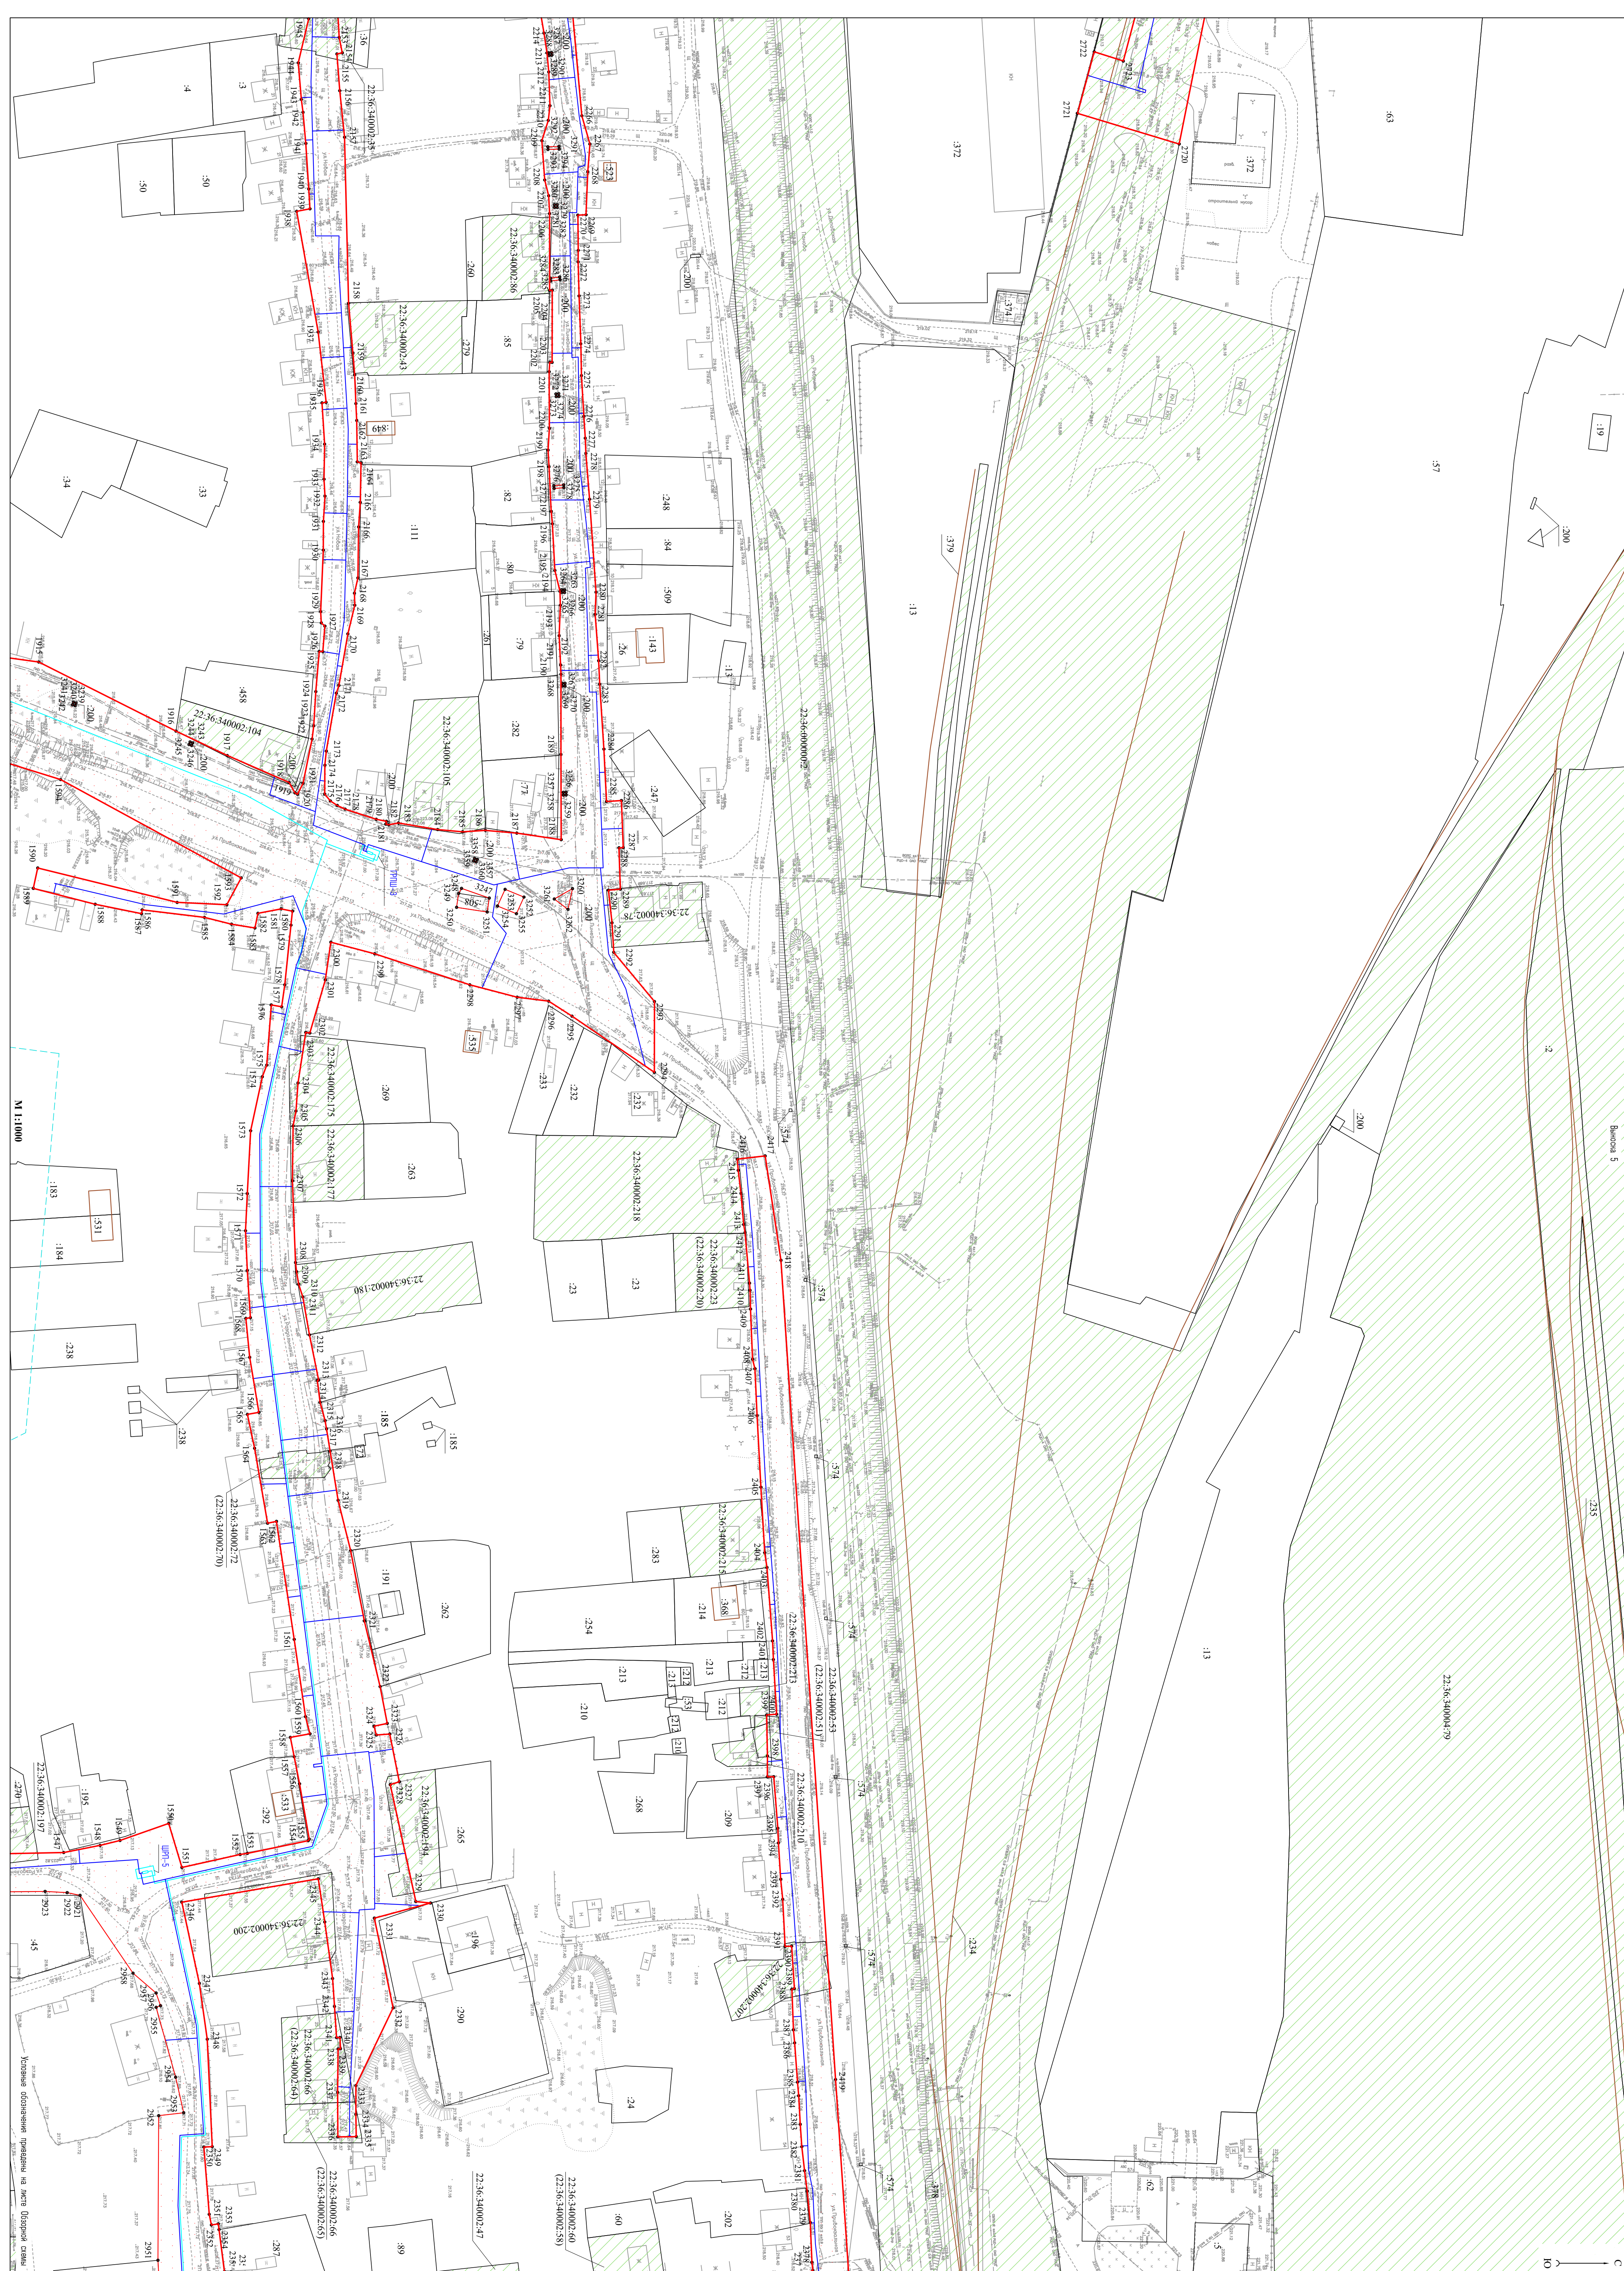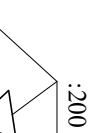

М 1:1000

Красные обозначения привнесены на лист с одобрения кадастра

Схема расположения границ публичного сентября

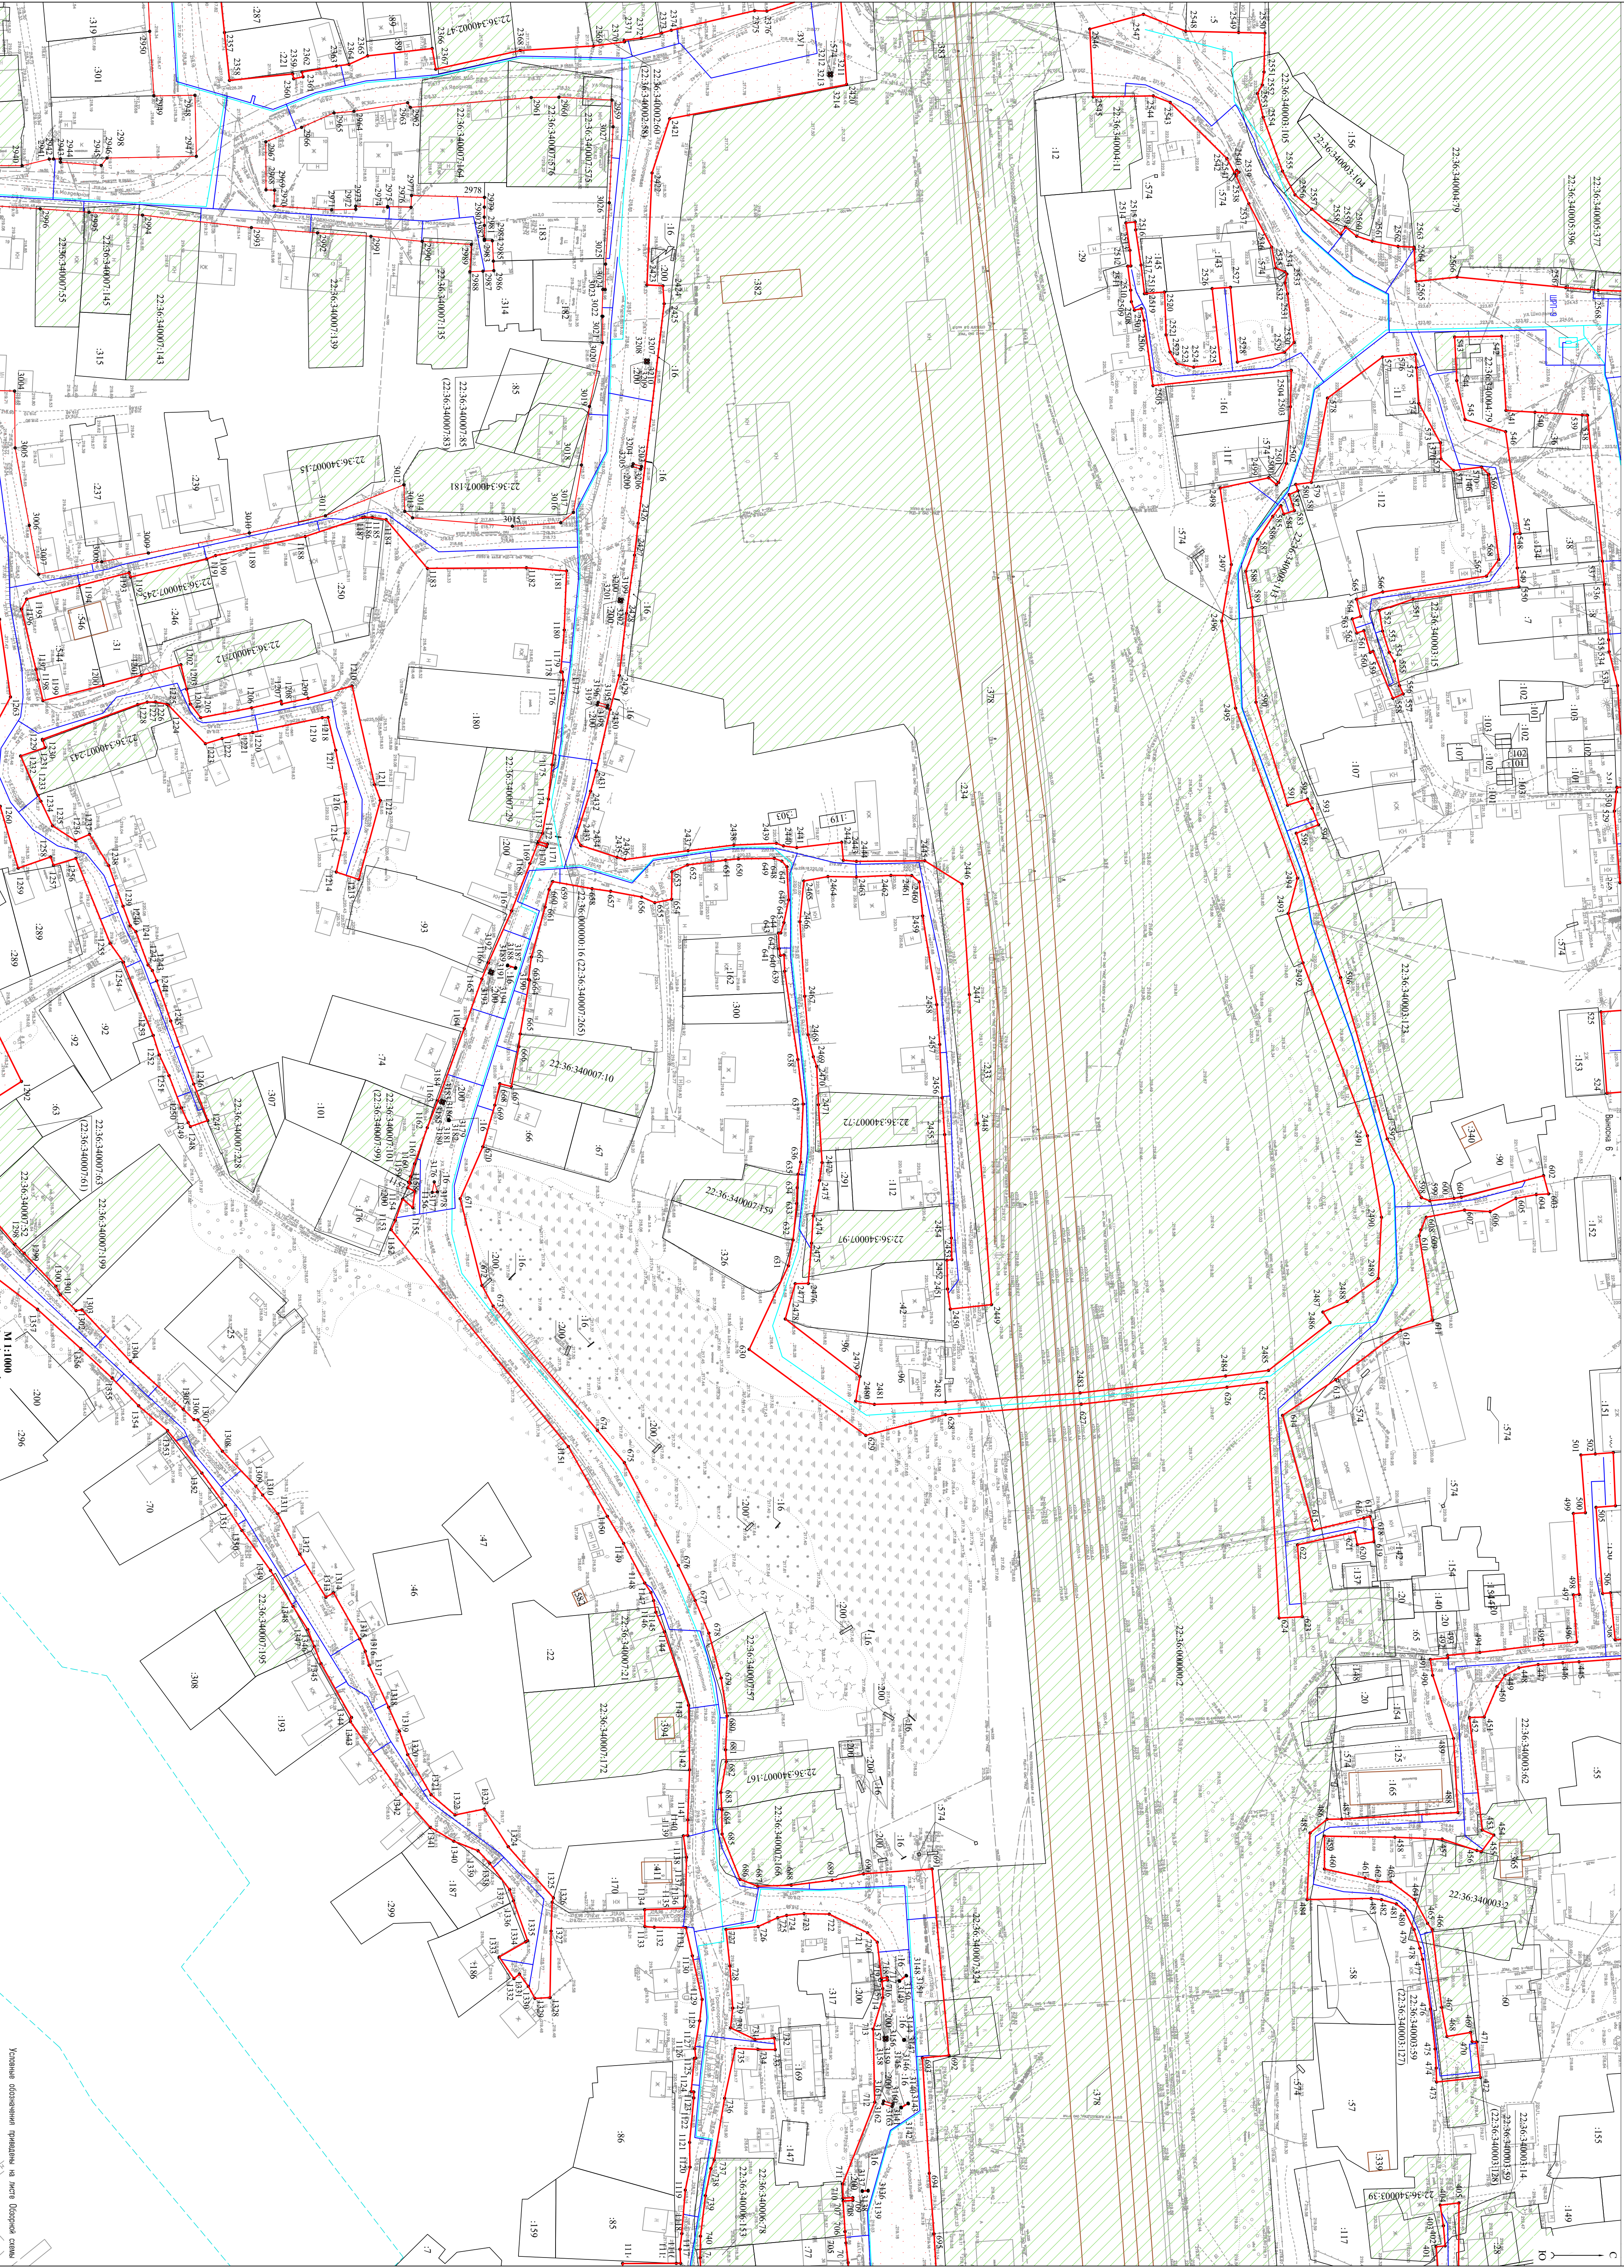


Схема расположения границ публичного сервитута


Выходка 8

22:36:340002:27
 (22:36:340002:25)





Схема расположения границ публичного сервиса

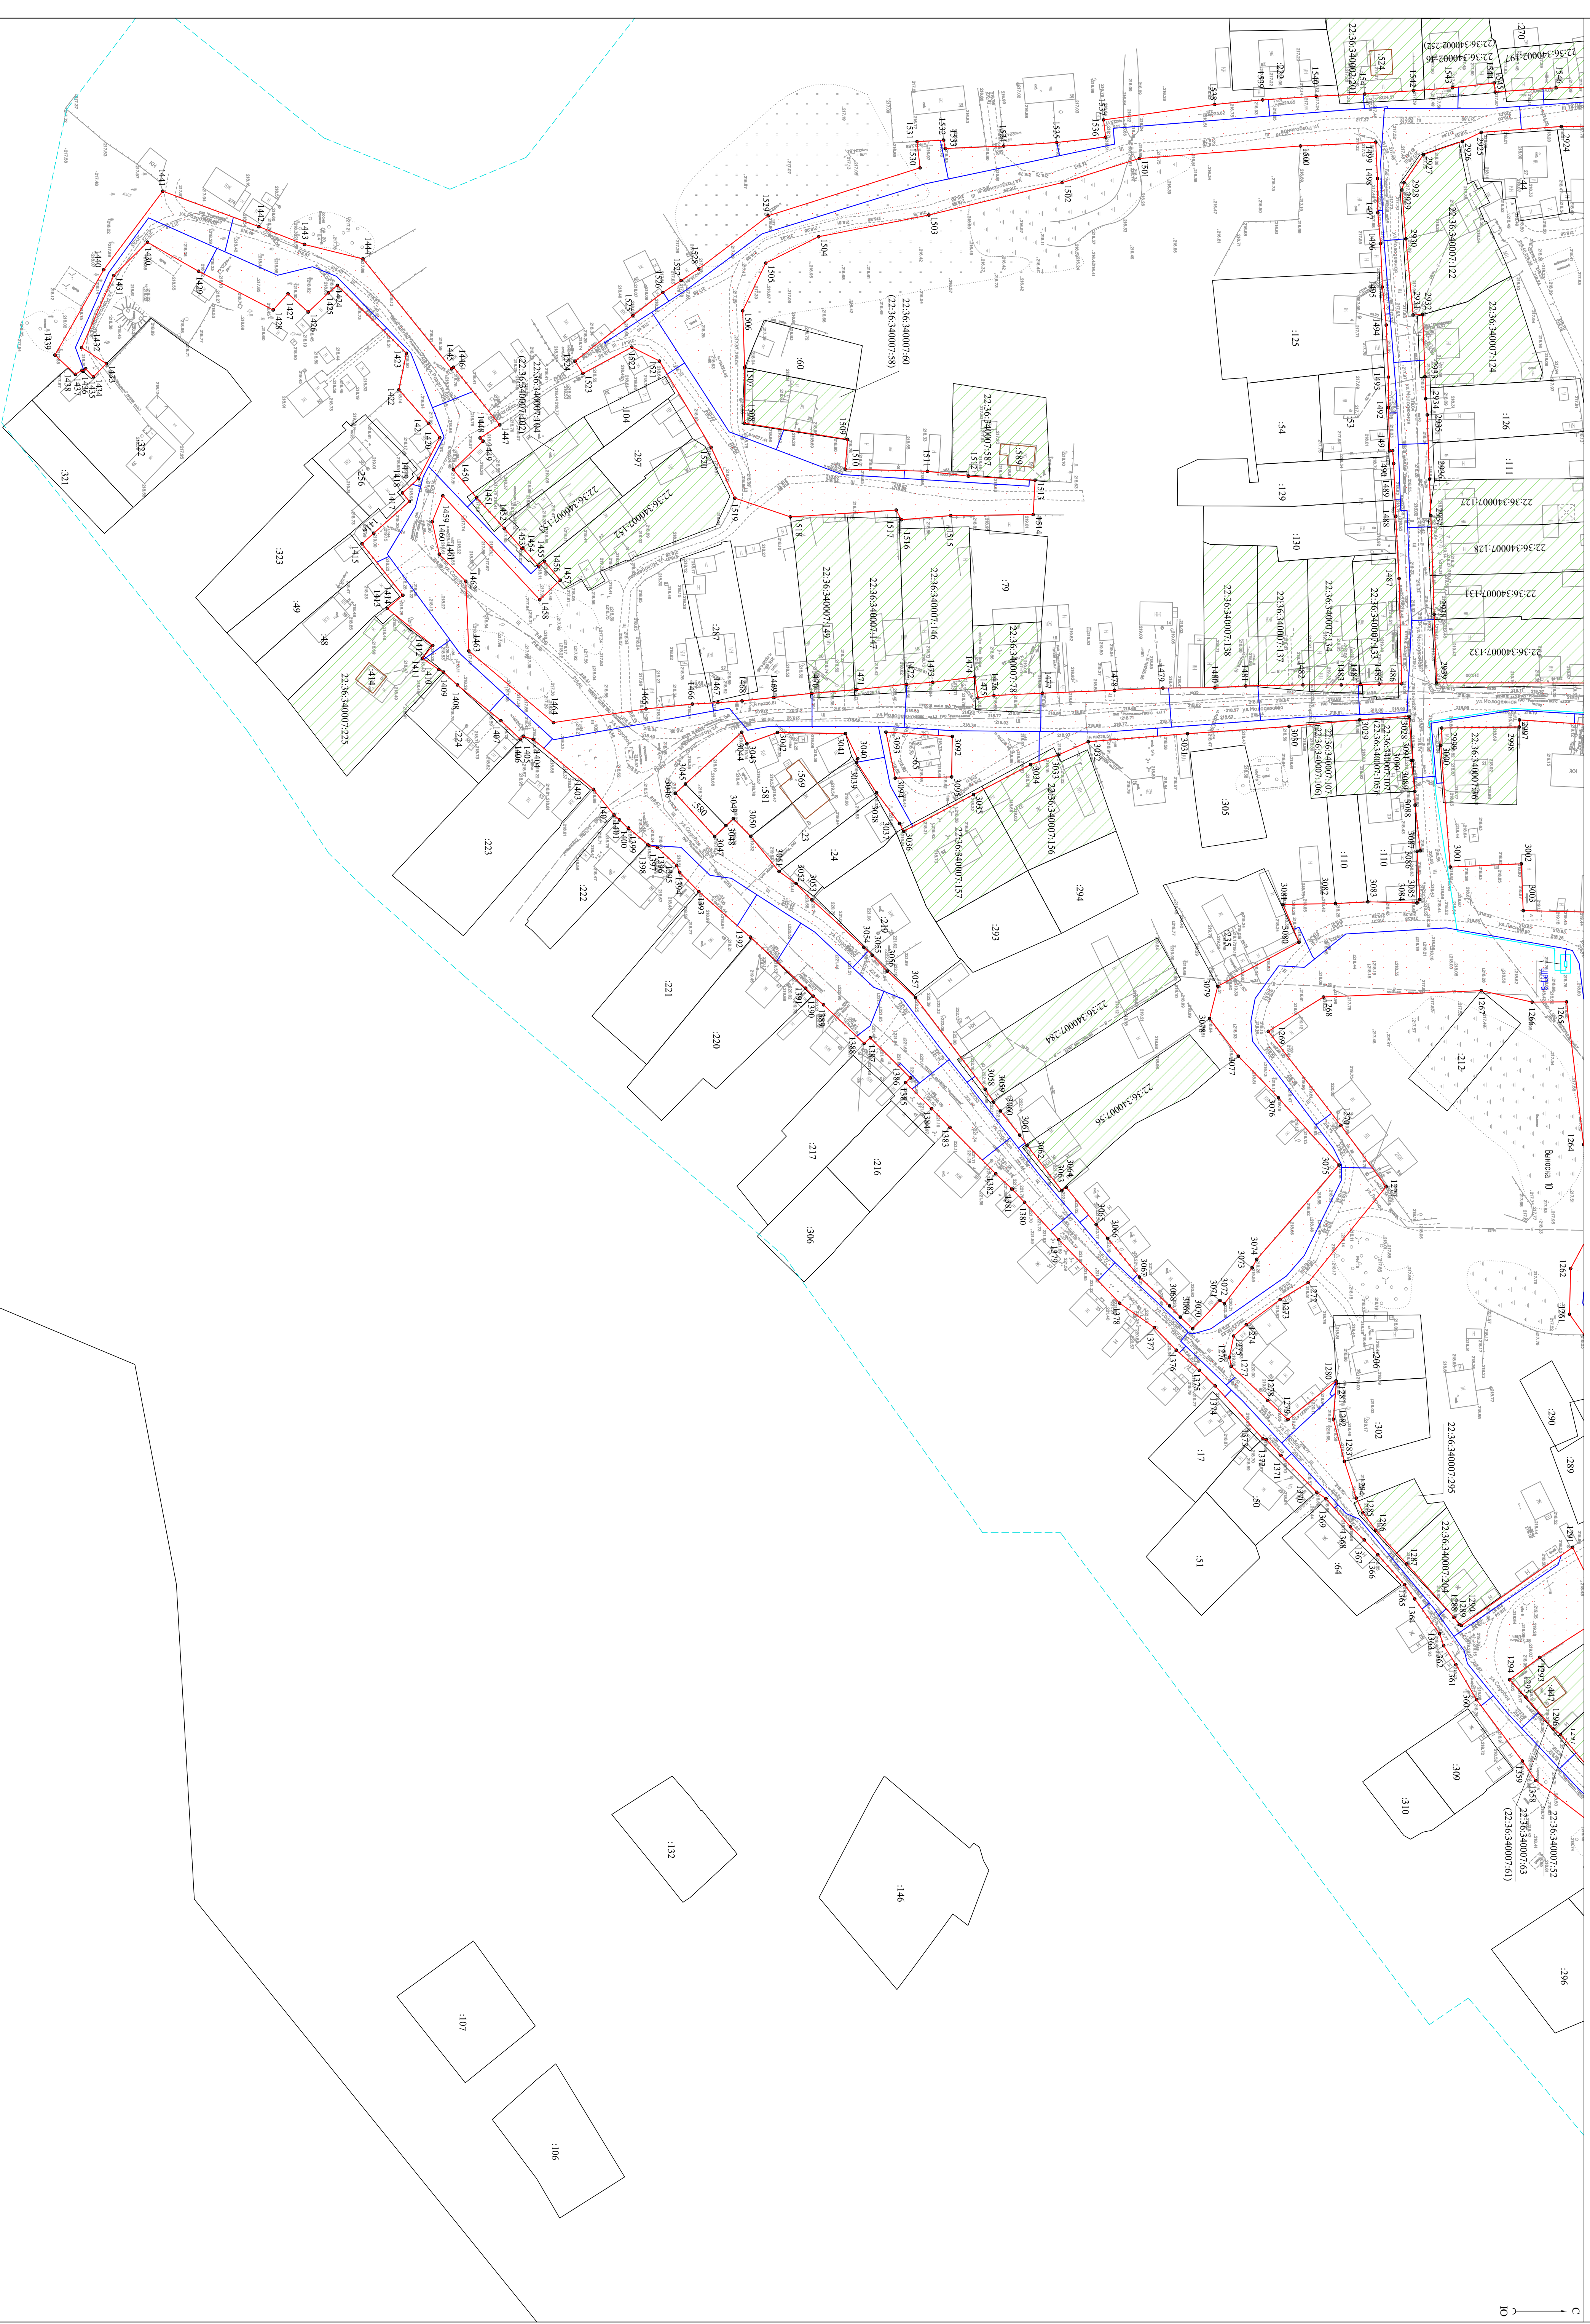

С
10

М 1:1000

Исходные обозначения привязаны на листе топографической карты

Схема расположения границ публичного сервитута



M 1:1000

Условные обозначения приведены на листе Обзорной схемы